


План 1-го этажа на отм. 0.000 М 1:100
Маркировочный план



Схема Блокировки

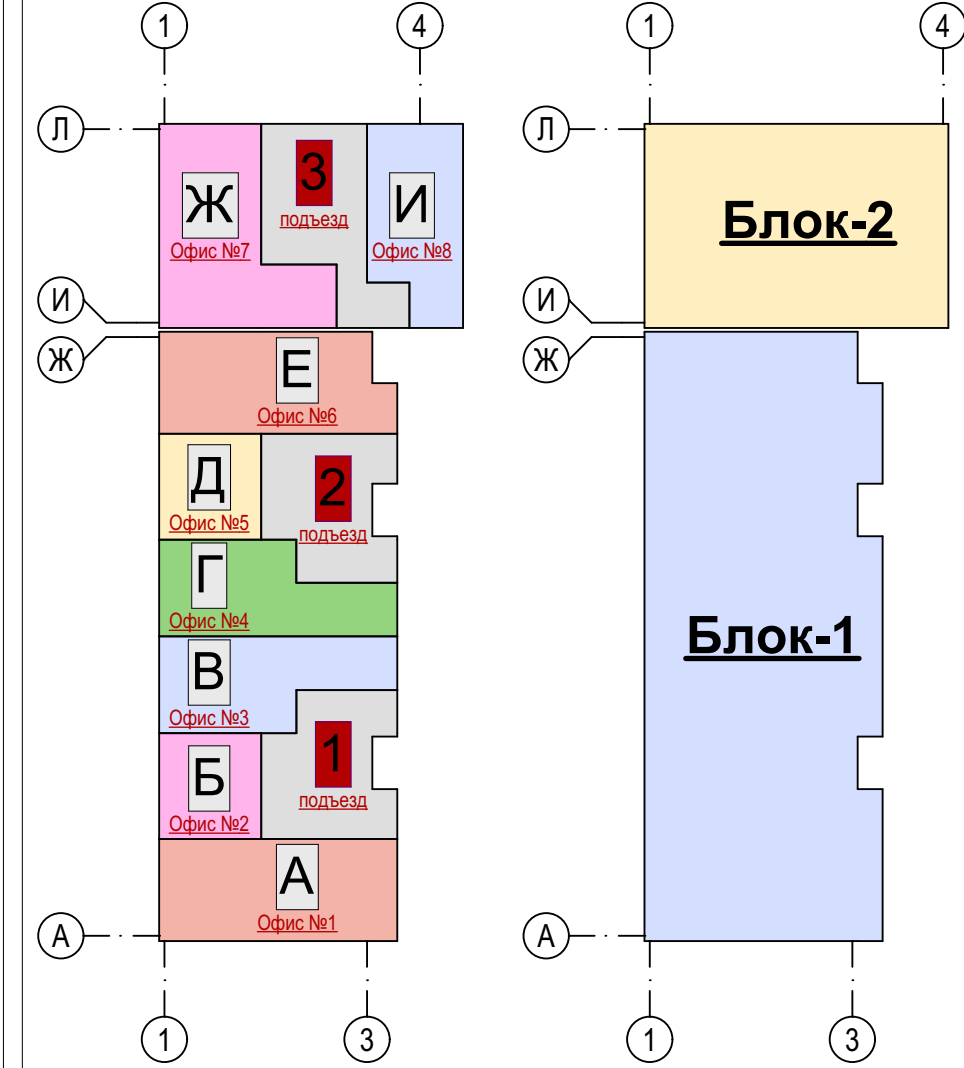

ЭКСПЛИКАЦИЯ ПОМЕЩЕНИЙ

№	НАИМЕНОВАНИЕ ПОМЕЩЕНИЙ	ПЛОЩ. м²	№	НАИМЕНОВАНИЕ ПОМЕЩЕНИЙ	ПЛОЩ. м²
Подъезд №1			28	ТЕПЛОГЕНЕРАТОРНАЯ	4,82 м²
1	ЛЕСТНИЧНАЯ КЛЕТКА	15,24 м²	Общая площадь		63,39 м²
2	ТАМБУР-ШЛЮЗ	7,94 м²	Офис №5 (Д)		
3	ЛИФТОВОЙ ХОЛЛ	9,18 м²	29	ТАМБУР	3,69 м²
4	ПОСТАЖНЫЙ КОРИДОР	11,67 м²	30	ОФИС	23,94 м²
Общая площадь		44,03 м²	31	САНУЗЕЛ (для ЛОВЗ)	3,34 м²
Офис №1 (А)			32	САНУЗЕЛ	2,94 м²
5	ТАМБУР	3,86 м²	33	ТЕПЛОГЕНЕРАТОРНАЯ	5,34 м²
6	ОФИС	59,85 м²	Общая площадь		39,25 м²
7	САНУЗЕЛ (для ЛОВЗ)	4,19 м²	Офис №6 (Е)		
8	САНУЗЕЛ	3,79 м²	34	ТАМБУР	3,86 м²
9	ТЕПЛОГЕНЕРАТОРНАЯ	3,20 м²	35	ОФИС	63,48 м²
Общая площадь		74,89 м²	36	САНУЗЕЛ (для ЛОВЗ)	4,19 м²
Офис №2 (Б)			37	САНУЗЕЛ	3,79 м²
10	ТАМБУР	3,69 м²	38	ТЕПЛОГЕНЕРАТОРНАЯ	4,56 м²
11	ОФИС	23,94 м²	Общая площадь		79,88 м²
12	САНУЗЕЛ (для ЛОВЗ)	3,34 м²	Подъезд №3		
13	САНУЗЕЛ	2,94 м²	39	ТАМБУР-ШЛЮЗ	10,18 м²
14	ТЕПЛОГЕНЕРАТОРНАЯ	5,34 м²	40	ПОСТАЖНЫЙ КОРИДОР	16,37 м²
Общая площадь		39,25 м²	41	ЛИФТОВОЙ ХОЛЛ	9,41 м²
Офис №3 (В)			42	ЛЕСТНИЧНАЯ КЛЕТКА	13,69 м²
15	ТАМБУР	5,81 м²	Общая площадь		49,65 м²
16	ОФИС	44,97 м²	Офис №7 (Ж)		
17	САНУЗЕЛ	3,33 м²	43	ТАМБУР	5,58 м²
18	САНУЗЕЛ (для ЛОВЗ)	4,46 м²	44	ОФИС	73,40 м²
19	ТЕПЛОГЕНЕРАТОРНАЯ	4,82 м²	45	САНУЗЕЛ (для ЛОВЗ)	4,70 м²
Общая площадь		63,39 м²	46	САНУЗЕЛ	4,23 м²
Подъезд №2			47	ТЕПЛОГЕНЕРАТОРНАЯ	4,76 м²
20	ЛЕСТНИЧНАЯ КЛЕТКА	15,24 м²	Общая площадь		92,67 м²
21	ТАМБУР-ШЛЮЗ	7,94 м²	Офис №8 (И)		
22	ЛИФТОВОЙ ХОЛЛ	9,18 м²	48	ТАМБУР	4,43 м²
23	ПОСТАЖНЫЙ КОРИДОР	11,67 м²	49	ОФИС	46,75 м²
Общая площадь		44,03 м²	50	САНУЗЕЛ	3,57 м²
Офис №4 (Г)			51	САНУЗЕЛ (для ЛОВЗ)	4,11 м²
24	ТАМБУР	5,81 м²	52	ТЕПЛОГЕНЕРАТОРНАЯ	4,85 м²
25	ОФИС	44,97 м²	Общая площадь		63,71 м²
26	САНУЗЕЛ	3,33 м²	Общая площадь: офисов		516,43 м²
27	САНУЗЕЛ (для ЛОВЗ)	4,46 м²	Общая площадь: этажа		654,14 м²

Условные обозначения:

2	Номер помещения
ДН-1	Маркировка наружных дверей
ДГ-1	Маркировка внутренних дверей
ОК-1	Маркировка окон, витражей
В-1	Маркировка окон, витражей
□	Газовый котел

Примечание:

- За условную отметку 0.000 принята отметка чистого пола первого этажа.
- Лист общие данные см. лист №1.
- Экспликацию полов см. лист № АР-34.
- Все габаритные размеры уточняются во время строительства по месту.
- Конструкции, детали стен и перегородок замаркированы в разделе КР.
- Заполнить кабель снегооттаивания DEVI вдоль водосточных лотков, сливов, желобов и в водосточных трубах.
- Ведомость окон и дверей см. на листах № АР-32, АР-33.

Заказчик: ОсОО "СФ "КБ КУРУЛУШ"

11/03/2024/МЖД-АР

16-этажный жилой дом с объектами СКБ и подземным автопаркингом на собственной территории по ул.Фрунзе 571,569 - ул.Жумабека 208. (IV-очередь строительства)

Архитектурные решения

Стадия

Лист

Листов

Блок-1,2.

Р.П.

АР-18

34

План 1-го этажа на отм. 0.000 М 1:100

(Маркировочный план)

ОсОО "АПАРТГРУПП"

ОсОО "Архитектурно-конструкторское бюро "Улан"

Формат А3

План 2-го этажа на отм. 4.200 М 1:100
Маркировочный план
План расстановки мебели


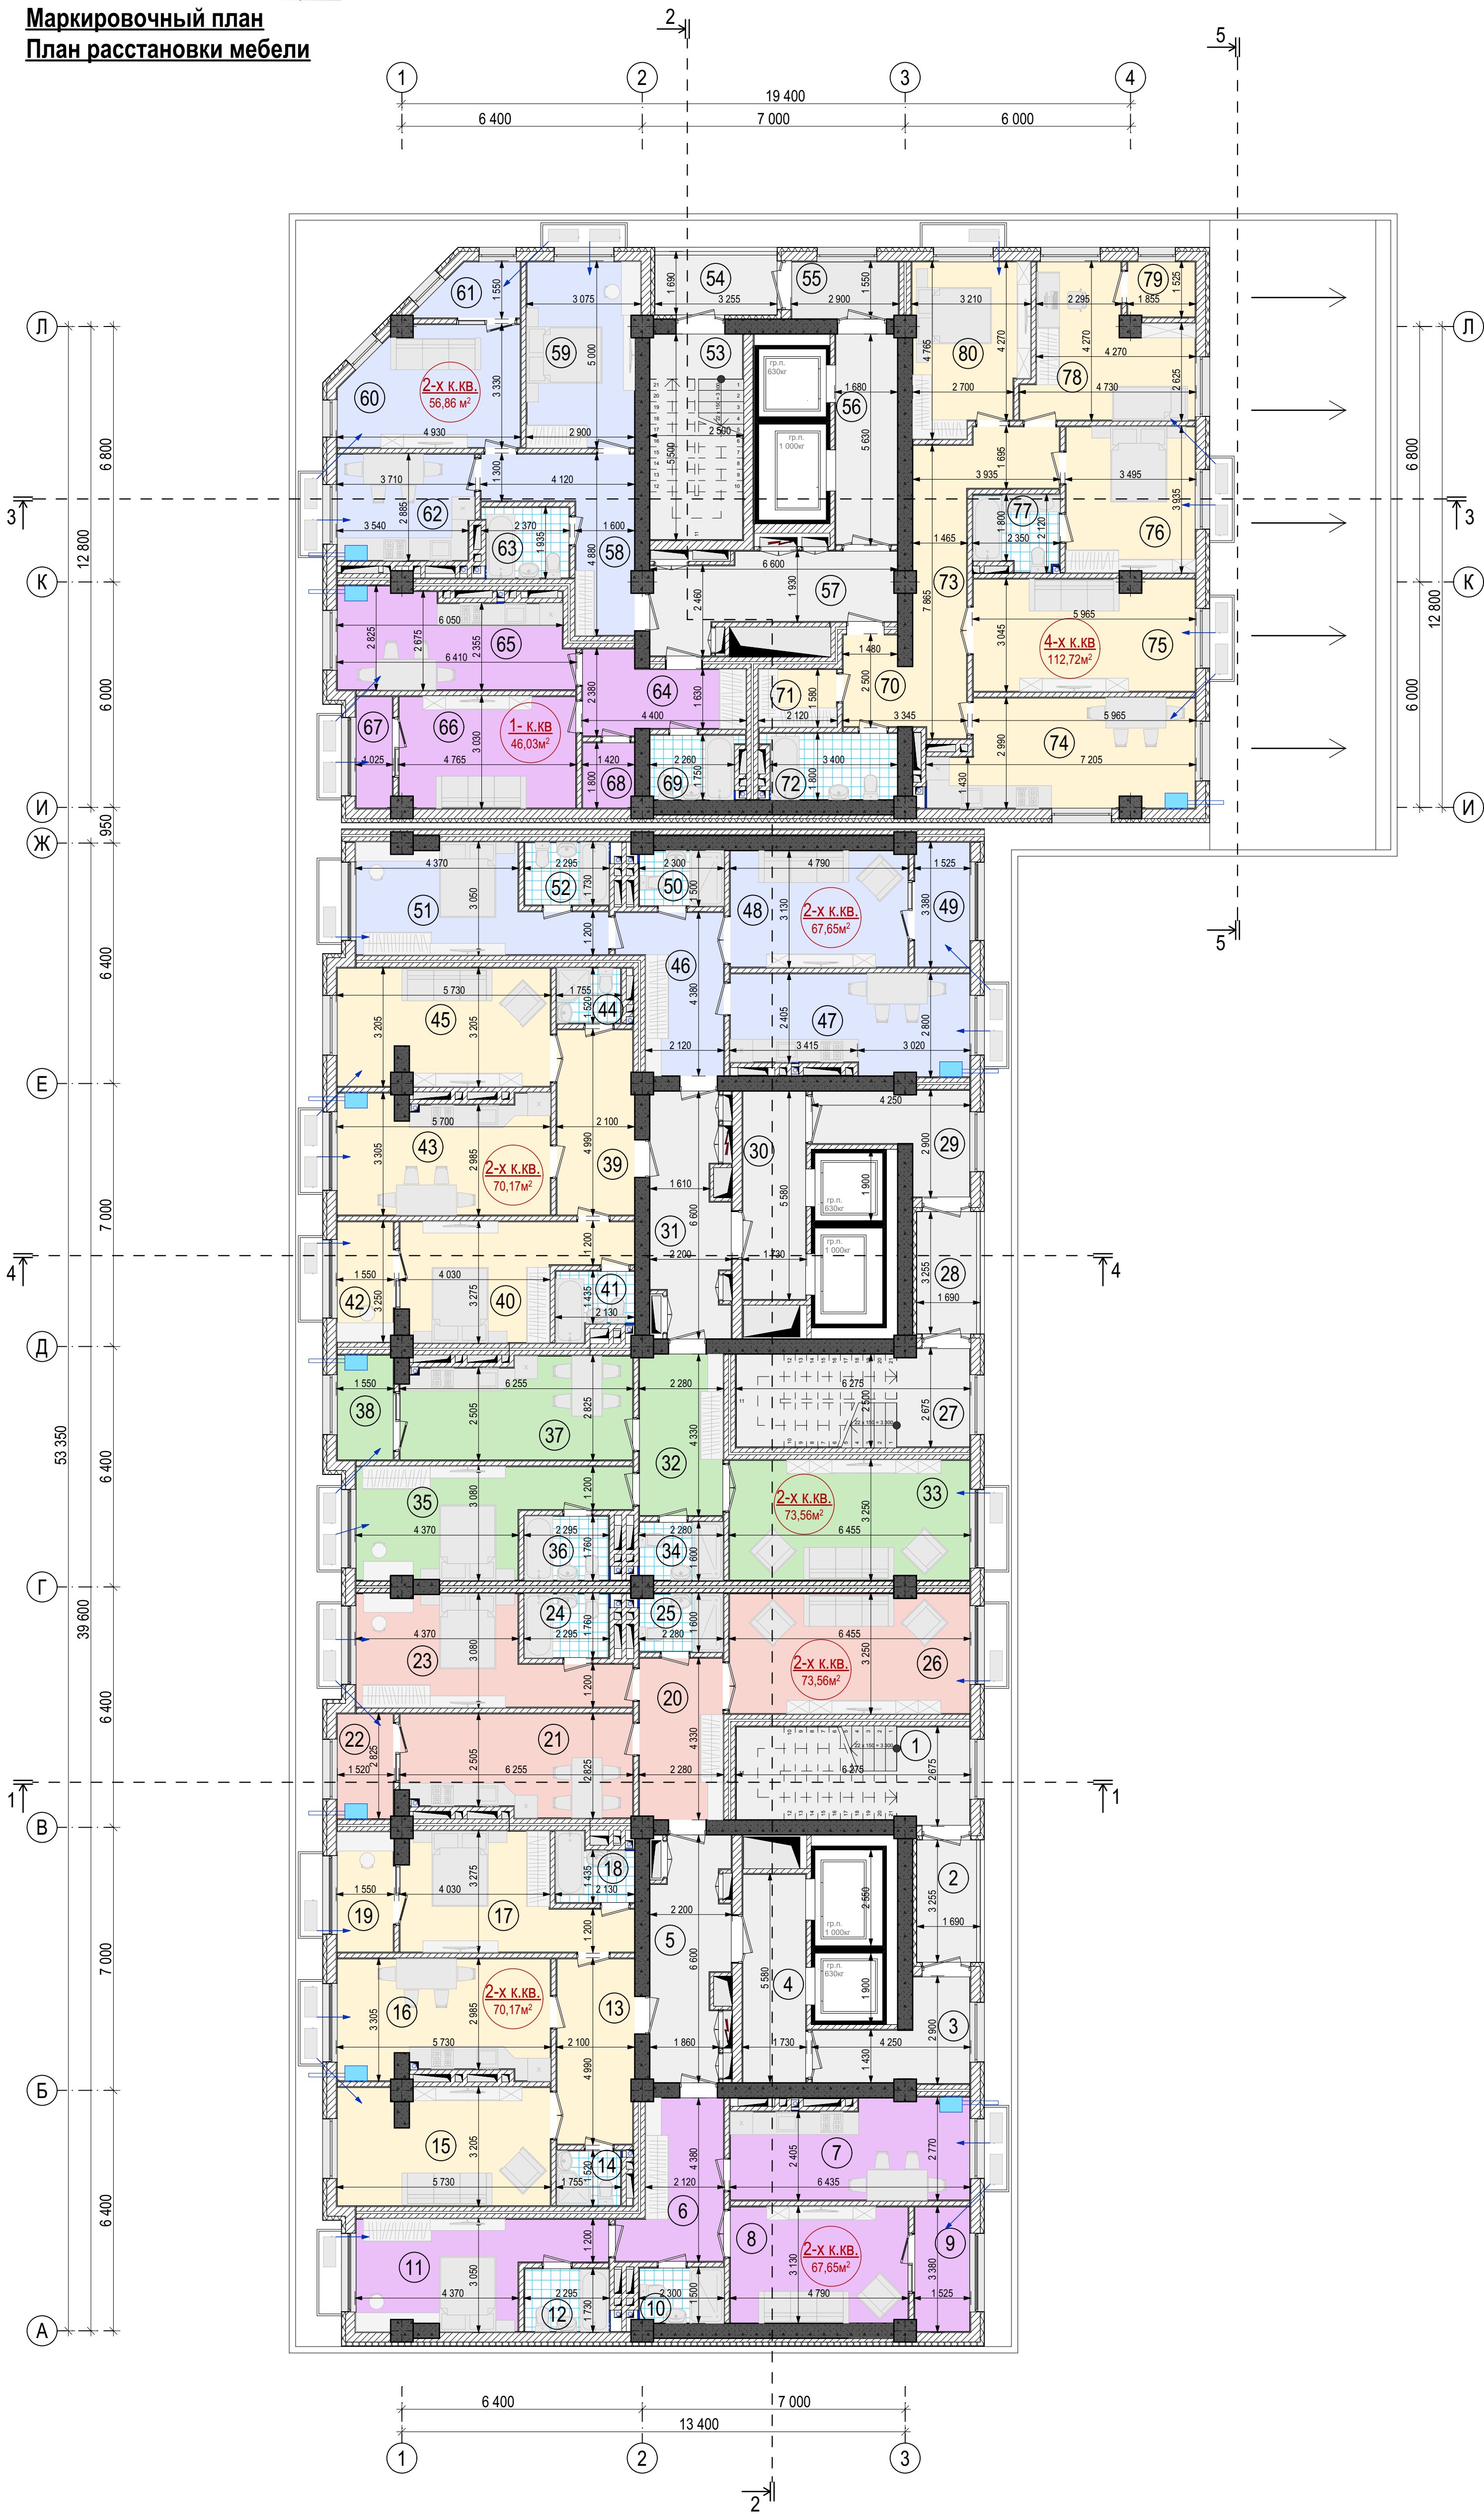


Схема Блокировки

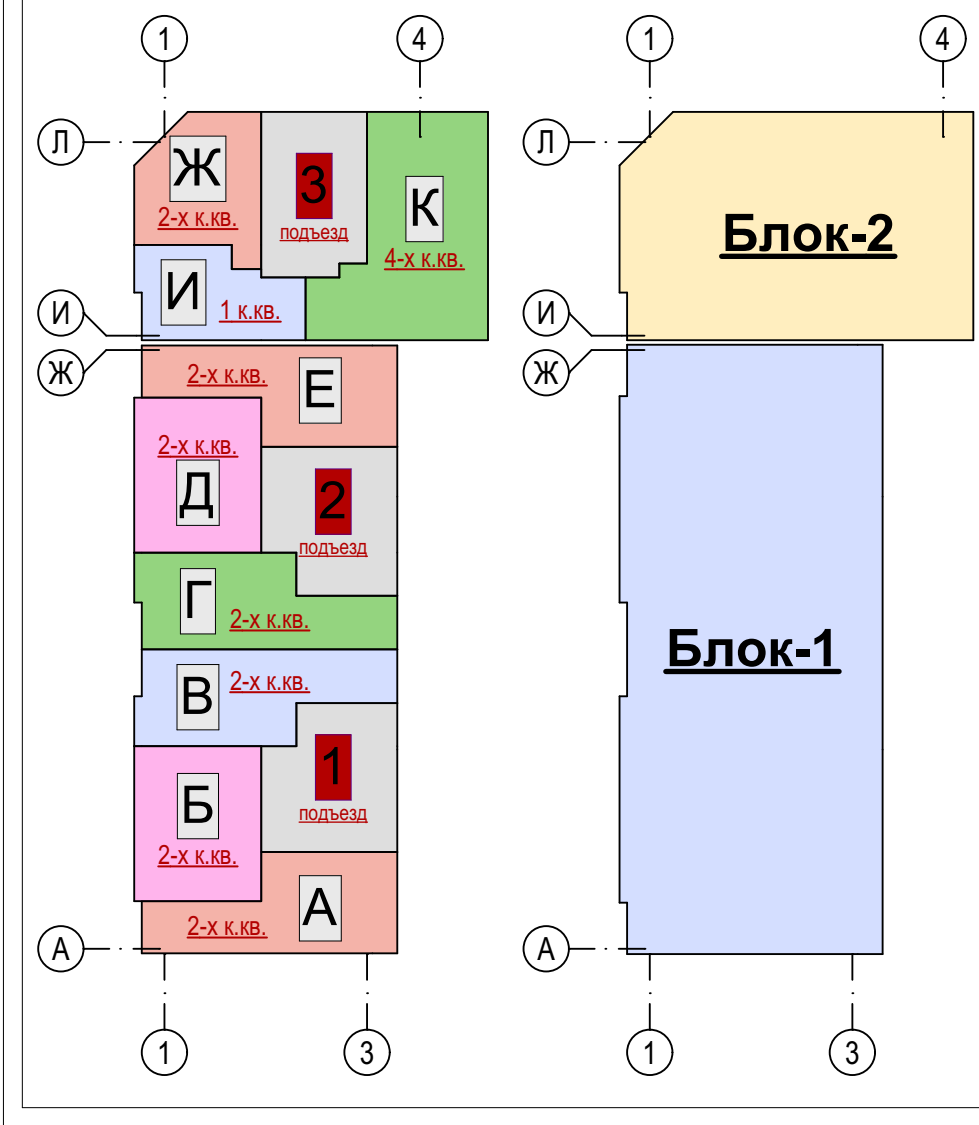

ЭКСПЛИКАЦИЯ ПОМЕЩЕНИЙ

№	НАИМЕНОВАНИЕ ПОМЕЩЕНИЙ	ПЛОЩ. м²	№	НАИМЕНОВАНИЕ ПОМЕЩЕНИЙ	ПЛОЩ. м²
Подъезд №1			2-х комнатная квартира (Е)		
1	ЛЕСТНИЧНАЯ КЛЕТКА	15,50 м²	46	ХОЛЛ	9,86 м²
2	НЕЗАДЫМЛЯЕМАЯ ЗОНА	5,50 м²	47	КУХНЯ	16,03 м²
3	ТАМБУР	7,99 м²	48	ГОСТИНАЯ	14,63 м²
4	ЛЮТОВОЙ ХОЛЛ	9,27 м²	49	ЛОДЖИЯ	4,85 м²
5	ПОЭТАЖНЫЙ КОРИДОР	12,11 м²	50	ВАННАЯ КОМНАТА	3,26 м²
Общая площадь			51	СПАЛЬНЯ	15,29 м²
2-х комнатная квартира (А)			52	ВАННАЯ КОМНАТА	3,73 м²
6	ХОЛЛ	9,86 м²	Общая площадь		
7	КУХНЯ	16,03 м²	Подъезд №3		
8	ГОСТИНАЯ	14,63 м²	53	ЛЕСТНИЧНАЯ КЛЕТКА	13,50 м²
9	ЛОДЖИЯ	4,85 м²	54	НЕЗАДЫМЛЯЕМАЯ ЗОНА	5,50 м²
10	ВАННАЯ КОМНАТА	3,26 м²	55	ТАМБУР	4,30 м²
11	СПАЛЬНЯ	15,29 м²	56	ЛЮТОВОЙ ХОЛЛ	9,23 м²
12	ВАННАЯ КОМНАТА	3,73 м²	57	ПОЭТАЖНЫЙ КОРИДОР	12,84 м²
Общая площадь			58	СПАЛЬНЯ	15,29 м²
2-х комнатная квартира (Б)			Общая площадь		
13	ХОЛЛ	10,08 м²	Подъезд №4		
14	ВАННАЯ КОМНАТА	2,47 м²	59	СПАЛЬНЯ	14,32 м²
15	ГОСТИНАЯ	17,33 м²	60	ГОСТИНАЯ	14,30 м²
16	КУХНЯ	17,15 м²	61	ЛОДЖИЯ	3,33 м²
17	СПАЛЬНЯ	15,12 м²	62	КУХНЯ	10,13 м²
18	ВАННАЯ КОМНАТА	3,28 м²	63	ВАННАЯ КОМНАТА	4,15 м²
19	ЛОДЖИЯ	4,74 м²	Общая площадь		
Общая площадь			1-х комнатная квартира (И)		
2-х комнатная квартира (В)			64	ХОЛЛ	7,86 м²
20	ХОЛЛ	9,51 м²	65	КУХНЯ	15,18 м²
21	КУХНЯ	15,99 м²	66	ГОСТИНАЯ	13,85 м²
22	ЛОДЖИЯ	4,15 м²	67	ЛОДЖИЯ	2,85 м²
23	СПАЛЬНЯ	16,41 м²	68	ГАРДЕРОБНАЯ	2,39 м²
24	ВАННАЯ КОМНАТА	3,80 м²	69	ВАННАЯ КОМНАТА	3,90 м²
25	ВАННАЯ КОМНАТА	3,37 м²	Общая площадь		
Общая площадь			4-х комнатная квартира (К)		
26	ГОСТИНАЯ	20,33 м²	70	ХОЛЛ	4,18 м²
Общая площадь			71	ГАРДЕРОБНАЯ	3,13 м²
Подъезд №2			72	ВАННАЯ КОМНАТА	6,04 м²
27	ЛЕСТНИЧНАЯ КЛЕТКА	15,50 м²	73	КОРИДОР	14,97 м²
28	НЕЗАДЫМЛЯЕМАЯ ЗОНА	5,50 м²	74	КУХНЯ	18,78 м²
29	ТАМБУР	7,99 м²	75	ГОСТИНАЯ	17,40 м²
30	ЛЮТОВОЙ ХОЛЛ	9,27 м²	76	СПАЛЬНЯ	13,28 м²
31	ПОЭТАЖНЫЙ КОРИДОР	12,11 м²	77	ВАННАЯ КОМНАТА	4,32 м²
Общая площадь			2-х комнатная квартира (Г)		
2-х комнатная квартира (Г)			78	ДЕТСКАЯ	14,67 м²
32	ХОЛЛ	9,51 м²	79	ЛОДЖИЯ	2,61 м²
33	ГОСТИНАЯ	20,33 м²	80	СПАЛЬНЯ	13,34 м²
34	ВАННАЯ КОМНАТА	3,37 м²	Общая площадь		
35	СПАЛЬНЯ	16,41 м²	Общая площадь квартир		
36	ВАННАЯ КОМНАТА	3,80 м²	Общая площадь этажа		
37	КУХНЯ	15,99 м²			
38	ЛОДЖИЯ	4,15 м²			
Общая площадь					
2-х комнатная квартира (Д)					
39	ХОЛЛ	10,08 м²			
40	СПАЛЬНЯ	15,12 м²			
41	ВАННАЯ КОМНАТА	3,28 м²			
42	ЛОДЖИЯ	4,74 м²			
43	КУХНЯ	17,15 м²			
44	ВАННАЯ КОМНАТА	2,47 м²			
45	ГОСТИНАЯ	17,33 м²			
Общая площадь					

Условные обозначения:

2	Номер помещения
ДН-1	Маркировка наружных дверей
ДГ-1	Маркировка внутренних дверей
ОК-1	Маркировка окон, витражей
В-1	Маркировка газовых котлов

Примечание:

- За условную отметку 0,000 принята отметка чистого пола первого этажа.
- Лист общие данные см. лист №1.
- Экспликация полов см. лист № АР-34.
- Все габаритные размеры уточняются во время строительства по месту.
- Конструкции, детали стен и перегородок замаркированы в разделе КР.
- Заполнить кабель снегооттаивания DEVI вдоль водосточных лотков, сливов, желобов и в водосточных трубах.
- Ведомость окон и дверей см. на листах № АР-32, АР-33.

Заказчик: ОсОО "СФ "КБ КУРУЛУШ"

11/03/2024/МКД-АР


16-этажный жилой дом с объектами СКБ и подземным автопаркингом на собственной территории по ул.Фрунзе 571,569 - ул.Жумбека 208. (IV-очередь строительства)

Изм.	Кол.уч.	Лист	№ док.	Подп.	Дата	Архитектурные решения	Стадия	Лист	Листов
ГАП		Сельбагдиев У.Т.				Блок-1,2.	Р.П.	АР-19	34
Архитектор	Хан С.В.					План 2-го этажа на отм. 4.200 М 1:100 (Маркировочный план. План расстановки мебели)	ОсОО "АПАРТГРУПП" ОсОО "Архитектурно-конструкторское бюро "Улан"		

План 3-го этажа на отм. 7.500 М 1:100
Маркировочный план
План расстановки мебели



Схема Блокировки

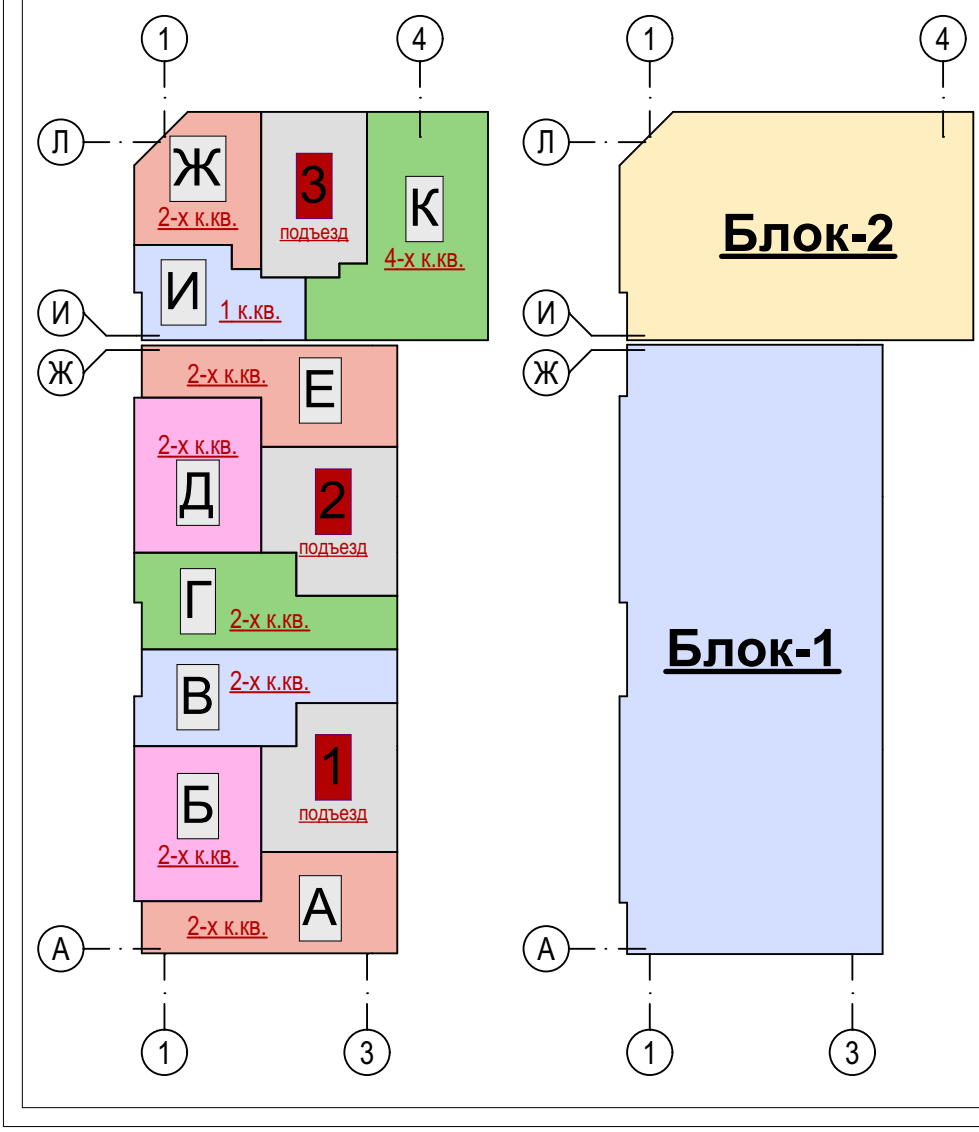

ЭКСПЛИКАЦИЯ ПОМЕЩЕНИЙ

№	НАИМЕНОВАНИЕ ПОМЕЩЕНИЙ	ПЛОЩ. м²	№	НАИМЕНОВАНИЕ ПОМЕЩЕНИЙ	ПЛОЩ. м²
Подъезд №1			2-х комнатная квартира (Е)		
1	ЛЕСТНИЧНАЯ КЛЕТКА	15,50 м²	46	ХОЛЛ	9,86 м²
2	НЕЗАДЫМЛЯЕМАЯ ЗОНА	5,50 м²	47	КУХНЯ	16,03 м²
3	ТАМБУР	7,99 м²	48	ГОСТИНАЯ	14,63 м²
4	ЛИФТОВОЙ ХОЛЛ	9,27 м²	49	ЛОДЖИЯ	4,85 м²
5	ПОЭТАЖНЫЙ КОРРИДОР	12,11 м²	50	ВАННАЯ КОМНАТА	3,26 м²
Общая площадь		50,37 м²	51	СПАЛЬНЯ	15,29 м²
2-х комнатная квартира (А)			52	ВАННАЯ КОМНАТА	3,73 м²
6	ХОЛЛ	9,86 м²	Общая площадь		
7	КУХНЯ	16,03 м²	Подъезд №3		
8	ГОСТИНАЯ	14,63 м²	53	ЛЕСТНИЧНАЯ КЛЕТКА	13,50 м²
9	ЛОДЖИЯ	4,85 м²	54	НЕЗАДЫМЛЯЕМАЯ ЗОНА	5,50 м²
10	ВАННАЯ КОМНАТА	3,26 м²	55	ТАМБУР	4,30 м²
11	СПАЛЬНЯ	15,29 м²	56	ЛИФТОВОЙ ХОЛЛ	9,23 м²
12	ВАННАЯ КОМНАТА	3,73 м²	57	ПОЭТАЖНЫЙ КОРРИДОР	12,84 м²
Общая площадь		67,65 м²	Общая площадь		45,37 м²
2-х комнатная квартира (Б)			2-х комнатная квартира (К)		
13	ХОЛЛ	10,08 м²	58	ХОЛЛ	10,63 м²
14	ВАННАЯ КОМНАТА	2,47 м²	59	СПАЛЬНЯ	14,32 м²
15	ГОСТИНАЯ	17,33 м²	60	ГОСТИНАЯ	14,30 м²
16	КУХНЯ	17,15 м²	61	ЛОДЖИЯ	3,33 м²
17	СПАЛЬНЯ	15,12 м²	62	КУХНЯ	10,13 м²
18	ВАННАЯ КОМНАТА	3,28 м²	63	ВАННАЯ КОМНАТА	4,15 м²
19	ЛОДЖИЯ	4,74 м²	Общая площадь		56,86 м²
Общая площадь		70,17 м²	1-комнатная квартира (И)		
2-х комнатная квартира (В)			64	ХОЛЛ	7,86 м²
20	ХОЛЛ	9,51 м²	65	КУХНЯ	15,18 м²
21	КУХНЯ	15,99 м²	66	ГОСТИНАЯ	13,85 м²
22	ЛОДЖИЯ	4,15 м²	67	ЛОДЖИЯ	2,85 м²
23	СПАЛЬНЯ	16,41 м²	68	ГАРДЕРОБНАЯ	2,39 м²
24	ВАННАЯ КОМНАТА	3,80 м²	69	ВАННАЯ КОМНАТА	3,90 м²
25	ВАННАЯ КОМНАТА	3,37 м²	Общая площадь		46,03 м²
26	ГОСТИНАЯ	20,33 м²	4-х комнатная квартира (К)		
Общая площадь		73,56 м²	70	ХОЛЛ	4,18 м²
Подъезд №2			71	ГАРДЕРОБНАЯ	3,13 м²
27	ЛЕСТНИЧНАЯ КЛЕТКА	15,50 м²	72	ВАННАЯ КОМНАТА	6,04 м²
28	НЕЗАДЫМЛЯЕМАЯ ЗОНА	5,50 м²	73	КОРИДОР	14,97 м²
29	ТАМБУР	7,99 м²	74	КУХНЯ	18,78 м²
30	ЛИФТОВОЙ ХОЛЛ	9,27 м²	75	ГОСТИНАЯ	17,40 м²
31	ПОЭТАЖНЫЙ КОРРИДОР	12,11 м²	76		13,28 м²
Общая площадь		50,37 м²	77	ВАННАЯ КОМНАТА	4,32 м²
2-х комнатная квартира (Г)			78	ДЕТСКАЯ	14,67 м²
32	ХОЛЛ	9,51 м²	79	ЛОДЖИЯ	2,61 м²
33	ГОСТИНАЯ	20,33 м²	80	СПАЛЬНЯ	13,34 м²
34	ВАННАЯ КОМНАТА	3,37 м²	Общая площадь		112,72 м²
35	СПАЛЬНЯ	16,41 м²	Общая площадь квартир		638,37 м²
36	ВАННАЯ КОМНАТА	3,80 м²	Общая площадь этажа		784,48 м²
37	КУХНЯ	15,99 м²			
38	ЛОДЖИЯ	4,15 м²			
Общая площадь		73,56 м²			
2-х комнатная квартира (Д)					
39	ХОЛЛ	10,08 м²			
40	СПАЛЬНЯ	15,12 м²			
41	ВАННАЯ КОМНАТА	3,28 м²			
42	ЛОДЖИЯ	4,74 м²			
43	КУХНЯ	17,15 м²			
44	ВАННАЯ КОМНАТА	2,47 м²			
45	ГОСТИНАЯ	17,33 м²			
Общая площадь		70,17 м²			

Условные обозначения:

②	Номер помещения
ДН-1	Маркировка наружных дверей
ДГ-1	Маркировка внутренних дверей
ОК-1	Маркировка окон, витражей
В-1	Маркировка газовых котлов

Примечание:


- За условную отметку 0,000 принята отметка чистого пола первого этажа.
- Лист общие данные см. лист №1.
- Экспликацию полов см. лист № АР-34.
- Все габаритные размеры уточняются во время строительства по месту.
- Конструкции, детали стен и перегородок замаркированы в разделе КР.
- Заполнить кабель снегооттаивания DEVI вдоль водосточных лотков, сливов, желобов и в водосточных трубах.
- Ведомость окон и дверей см. на листах № АР-32, АР-33.

Заказчик: ОсОО "СФ "КБ КУРУЛУШ"					
11/03/2024/МЖД-АР					
16-этажный жилой дом с объектами СКБ и подземным автопаркингом на собственной территории по ул.Фрунзе 571,569 - ул.Жумбека 208. (IV-очередь строительства)					
Изм.	Кол.уч.	Лист	№ док.	Подп.	Дата
ГАП		Сельбагдиев У.Т.			
Архитектурные решения				Стадия	Лист
Блок-1,2.				Р.П.	АР-20
План 3-го этажа на отм. 7.500 М 1:100 (Маркировочный план. План расстановки мебели)				Листов	
				34	
				ОсОО "АПАРТГРУПП"	
				ОсОО "Архитектурно-конструкторское бюро "Улан"	

План типового 4-10-го этажа М 1:100
Маркировочный план
План расстановки мебели



Схема Блокировки

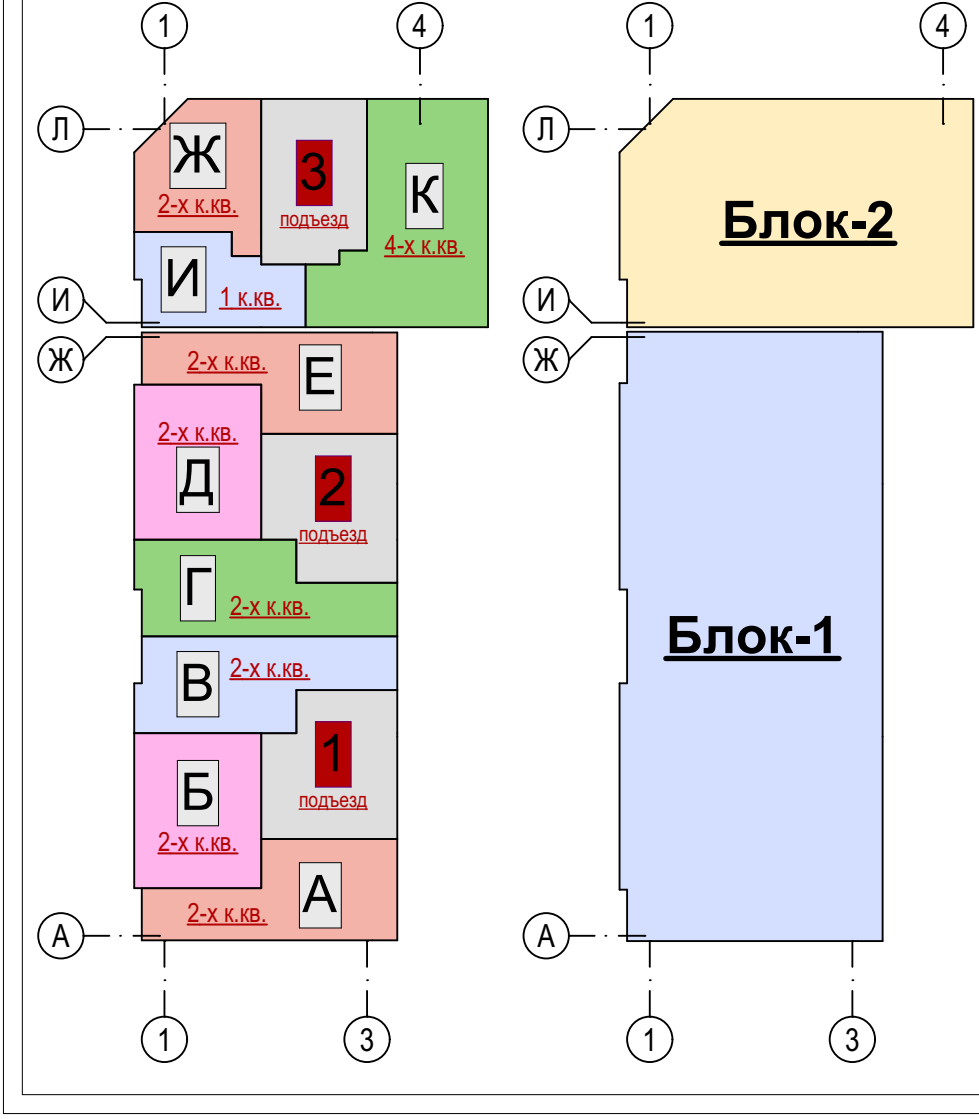

ЭКСПЛИКАЦИЯ ПОМЕЩЕНИЙ

№	НАИМЕНОВАНИЕ ПОМЕЩЕНИЙ	ПЛОЩ. м²	№	НАИМЕНОВАНИЕ ПОМЕЩЕНИЙ	ПЛОЩ. м²
Подъезд №1			2-х комнатная квартира (Е)		
1	ЛЕСТНИЧНАЯ КЛЕТКА	15,50 м²	46	ХОЛЛ	9,86 м²
2	НЕЗАДЫМЛЯЕМАЯ ЗОНА	5,50 м²	47	КУХНЯ	16,03 м²
3	ТАМБУР	7,99 м²	48	ГОСТИНАЯ	14,63 м²
4	ЛИТОВОЙ ХОЛЛ	9,27 м²	49	ЛОДЖИЯ	4,85 м²
5	ПОСТАНОВИТЕЛЬНЫЙ КОРИДОР	12,11 м²	50	ВАННАЯ КОМНАТА	3,26 м²
Общая площадь		50,37 м²	51	СПАЛЬНЯ	15,29 м²
2-х комнатная квартира (А)			52	ВАННАЯ КОМНАТА	3,73 м²
6	ХОЛЛ	9,86 м²	Общая площадь		
7	КУХНЯ	16,03 м²	Подъезд №3		
8	ГОСТИНАЯ	14,63 м²	53	ЛЕСТНИЧНАЯ КЛЕТКА	13,50 м²
9	ЛОДЖИЯ	4,85 м²	54	НЕЗАДЫМЛЯЕМАЯ ЗОНА	5,50 м²
10	ВАННАЯ КОМНАТА	3,26 м²	55	ТАМБУР	4,30 м²
11	СПАЛЬНЯ	15,29 м²	56	ЛИТОВОЙ ХОЛЛ	9,23 м²
12	ВАННАЯ КОМНАТА	3,73 м²	57	ПОСТАНОВИТЕЛЬНЫЙ КОРИДОР	12,84 м²
Общая площадь		67,65 м²	Общая площадь		
2-х комнатная квартира (Б)			2-х комнатная квартира (К)		
13	ХОЛЛ	10,08 м²	58	ХОЛЛ	10,63 м²
14	ВАННАЯ КОМНАТА	2,47 м²	59	СПАЛЬНЯ	14,32 м²
15	ГОСТИНАЯ	17,33 м²	60	ГОСТИНАЯ	14,30 м²
16	КУХНЯ	17,15 м²	61	ЛОДЖИЯ	3,33 м²
17	СПАЛЬНЯ	15,12 м²	62	КУХНЯ	10,13 м²
18	ВАННАЯ КОМНАТА	3,28 м²	63	ВАННАЯ КОМНАТА	4,15 м²
19	ЛОДЖИЯ	4,74 м²	Общая площадь		
Общая площадь		70,17 м²	1-комнатная квартира (И)		
2-х комнатная квартира (В)			64	ХОЛЛ	7,86 м²
20	ХОЛЛ	9,51 м²	65	КУХНЯ	15,18 м²
21	КУХНЯ	15,99 м²	66	ГОСТИНАЯ	13,85 м²
22	ЛОДЖИЯ	4,15 м²	67	ЛОДЖИЯ	2,85 м²
23	СПАЛЬНЯ	16,41 м²	68	ГАРДЕРОБНАЯ	2,39 м²
24	ВАННАЯ КОМНАТА	3,80 м²	69	ВАННАЯ КОМНАТА	3,90 м²
25	ВАННАЯ КОМНАТА	3,37 м²	Общая площадь		
26	ГОСТИНАЯ	20,33 м²	4-х комнатная квартира (К)		
Общая площадь		73,56 м²	70	ХОЛЛ	4,18 м²
Подъезд №2			71	ГАРДЕРОБНАЯ	3,13 м²
27	ЛЕСТНИЧНАЯ КЛЕТКА	15,50 м²	72	ВАННАЯ КОМНАТА	6,04 м²
28	НЕЗАДЫМЛЯЕМАЯ ЗОНА	5,50 м²	73	КОРИДОР	14,97 м²
29	ТАМБУР	7,99 м²	74	КУХНЯ	18,78 м²
30	ЛИТОВОЙ ХОЛЛ	9,27 м²	75	ГОСТИНАЯ	17,40 м²
31	ПОСТАНОВИТЕЛЬНЫЙ КОРИДОР	12,11 м²	76		13,28 м²
Общая площадь		50,37 м²	77	ВАННАЯ КОМНАТА	4,32 м²
2-х комнатная квартира (Г)			78	ДЕТСКАЯ	14,67 м²
32	ХОЛЛ	9,51 м²	79	ЛОДЖИЯ	2,61 м²
33	ГОСТИНАЯ	20,33 м²	80	СПАЛЬНЯ	13,34 м²
34	ВАННАЯ КОМНАТА	3,37 м²	Общая площадь		
35	СПАЛЬНЯ	16,41 м²	Общая площадь квартир		
36	ВАННАЯ КОМНАТА	3,80 м²	Общая площадь этажа		
37	КУХНЯ	15,99 м²			
38	ЛОДЖИЯ	4,15 м²			
Общая площадь		73,56 м²			
2-х комнатная квартира (Д)					
39	ХОЛЛ	10,08 м²			
40	СПАЛЬНЯ	15,12 м²			
41	ВАННАЯ КОМНАТА	3,28 м²			
42	ЛОДЖИЯ	4,74 м²			
43	КУХНЯ	17,15 м²			
44	ВАННАЯ КОМНАТА	2,47 м²			
45	ГОСТИНАЯ	17,33 м²			
Общая площадь		70,17 м²			

Условные обозначения:

②	Номер помещения
ДН-1	Маркировка наружных дверей
ДГ-1	Маркировка внутренних дверей
ОК-1	Маркировка окон, витражей
В-1	Маркировка газовых котлов

Примечание:

- За условную отметку 0,000 принята отметка чистого пола первого этажа.
- Лист общие данные см. лист №1.
- Экспликация полов см. лист № АР-34.
- Все габаритные размеры уточняются во время строительства по месту.
- Конструкции, детали стен и перегородок замаркированы в разделе КР.
- Заполнить кабель снегооттаивания DEVI вдоль водосточных лотков, сливов, желобов и в водосточных трубах.
- Ведомость окон и дверей см. на листах № АР-32, АР-33.

Заказчик: ООО "СФ "КБ КУРУЛУШ"					
11/03/2024/МКД-АР					
16-этажный жилой дом с объектами СКБ и подземным автопаркингом на собственной территории по ул. Фрунзе 571,569 - ул. Жумбека 208. (IV-очередь строительства)					
Изм.	Кол.уч.	Лист	№ док.	Подп.	Дата
ГАП		Сельбагдиев У.Т.			
Архитектурные решения				Стадия	Лист
Блок-1,2.				Р.П.	АР-21
План типового 4-10-го этажа М 1:100 (Маркировочный план. План расстановки мебели)				Листов	
				34	
				ООО "АПАРТГРУПП" ООО "Архитектурно-конструкторское бюро "Улан"	

План типового 11-16-го этажа М 1:100
Маркировочный план
План расстановки мебели


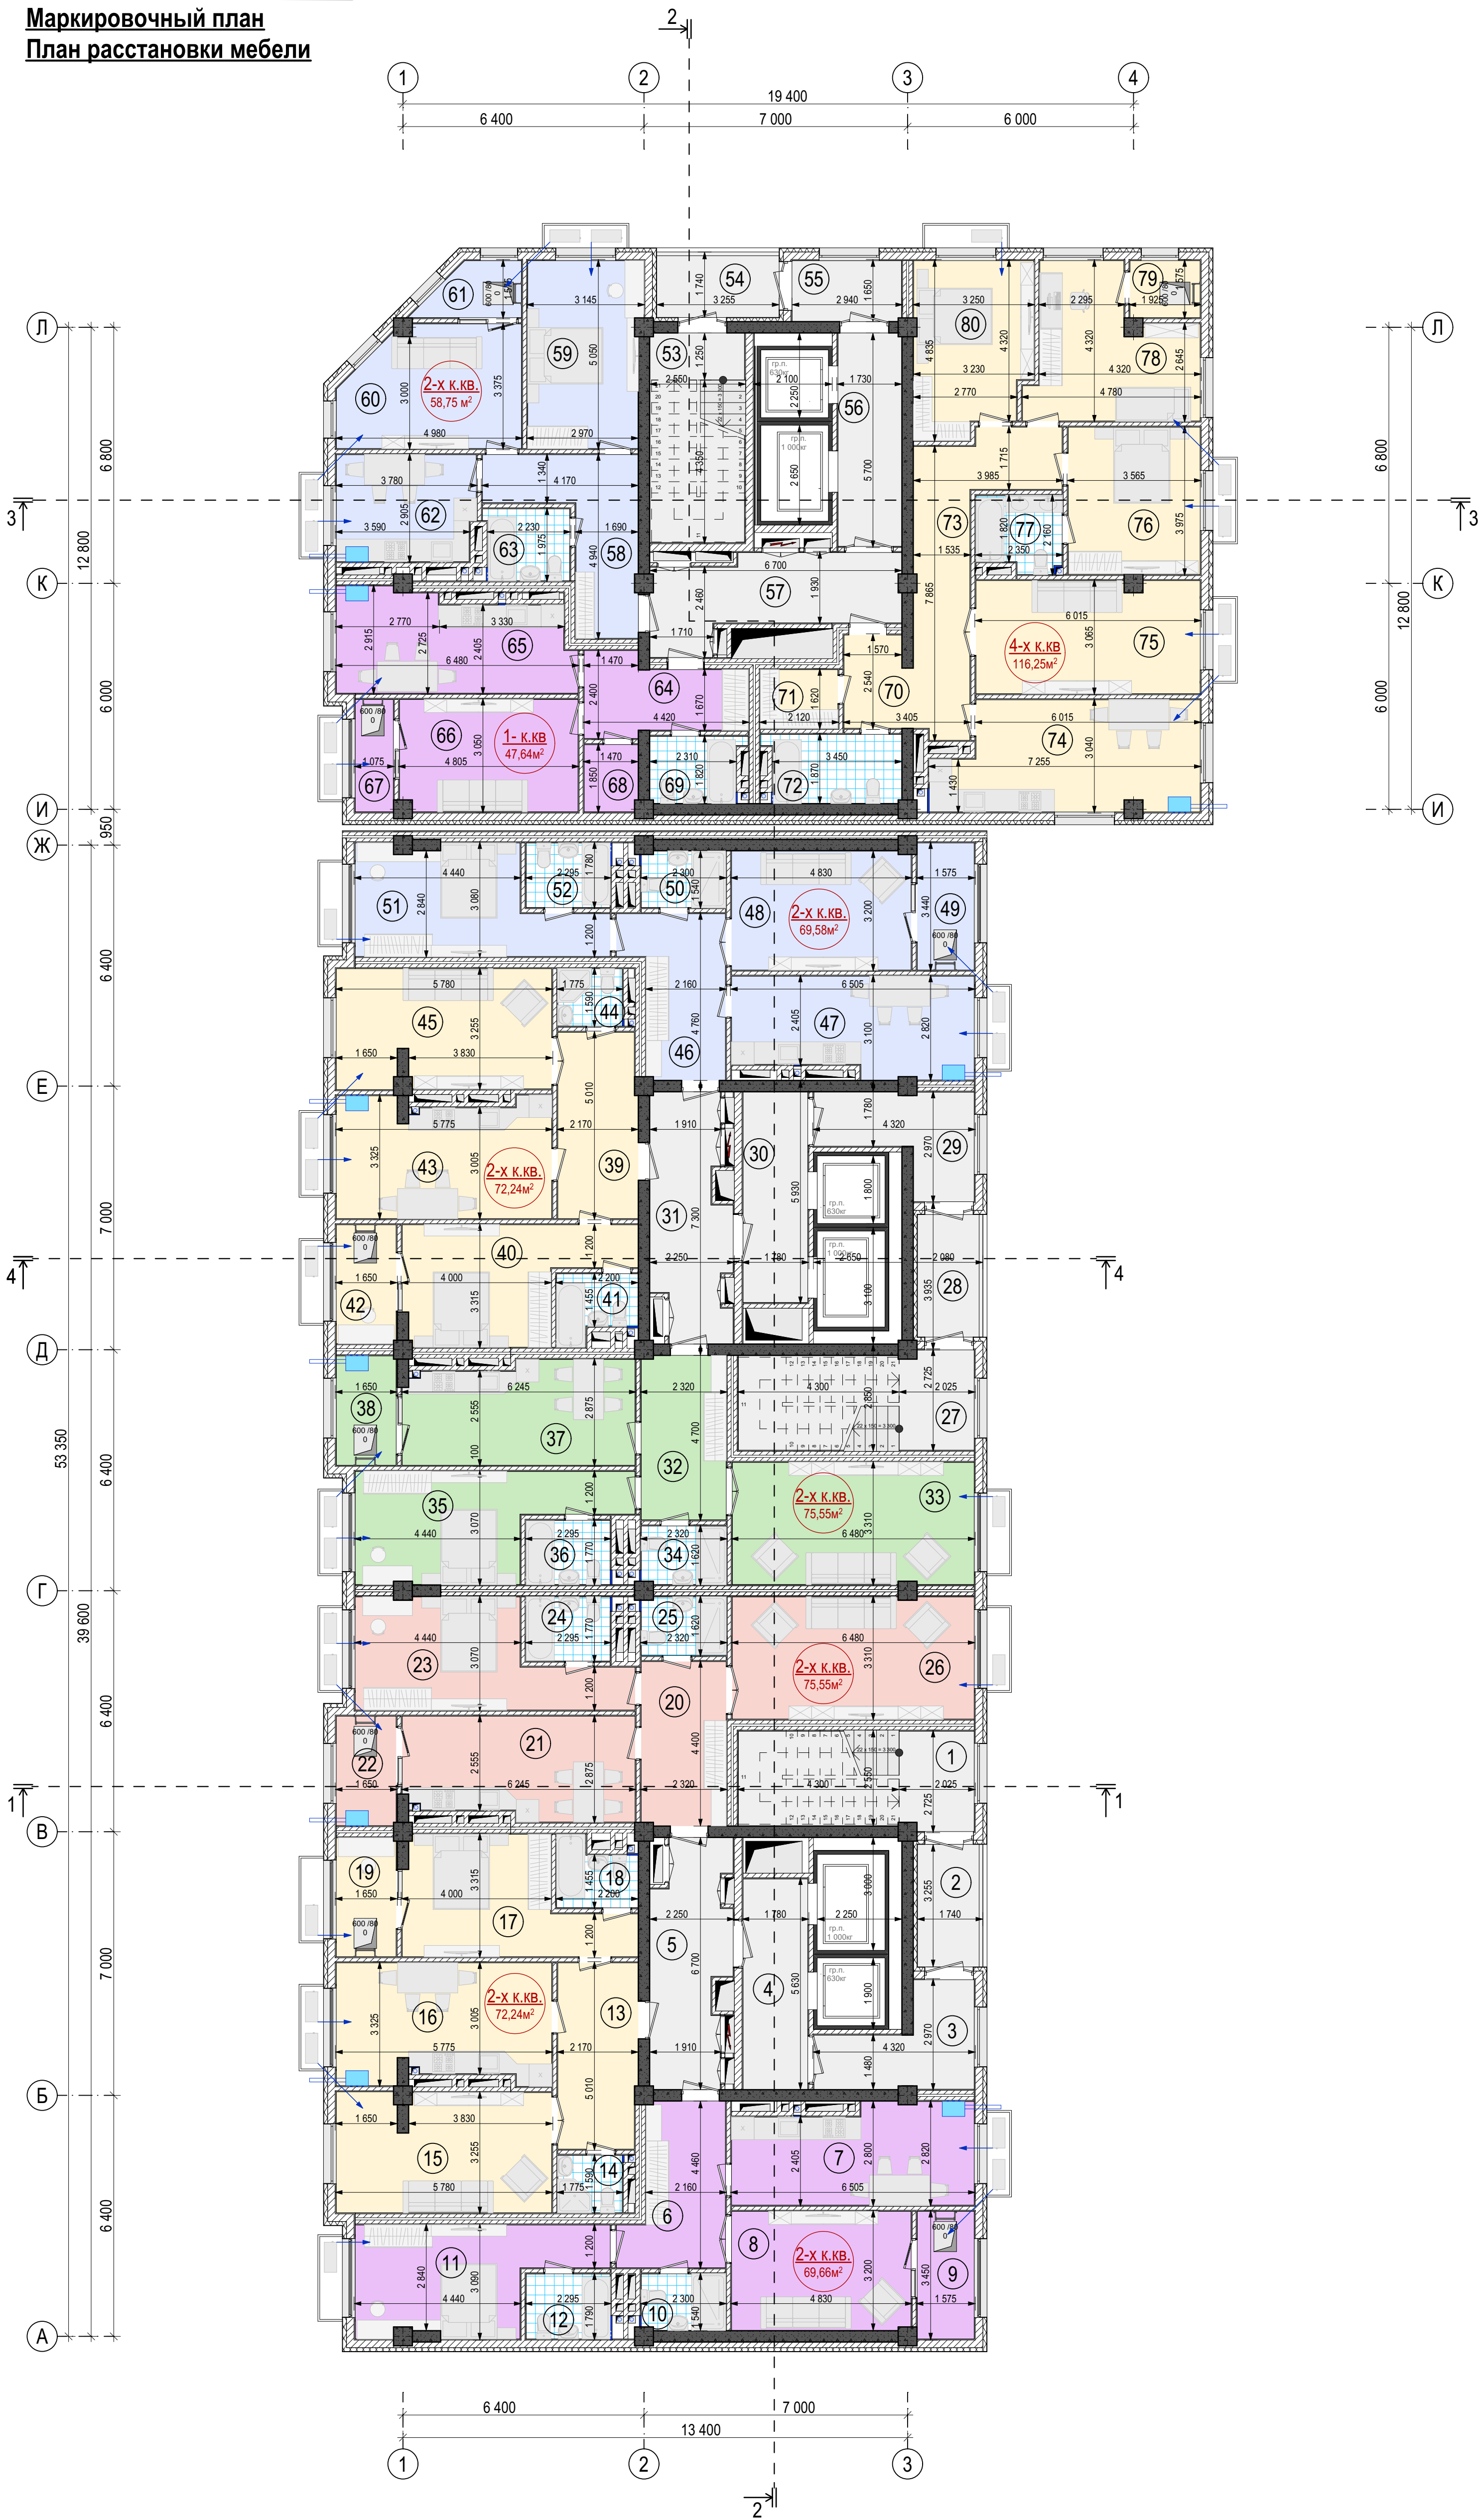


Схема Блокировки

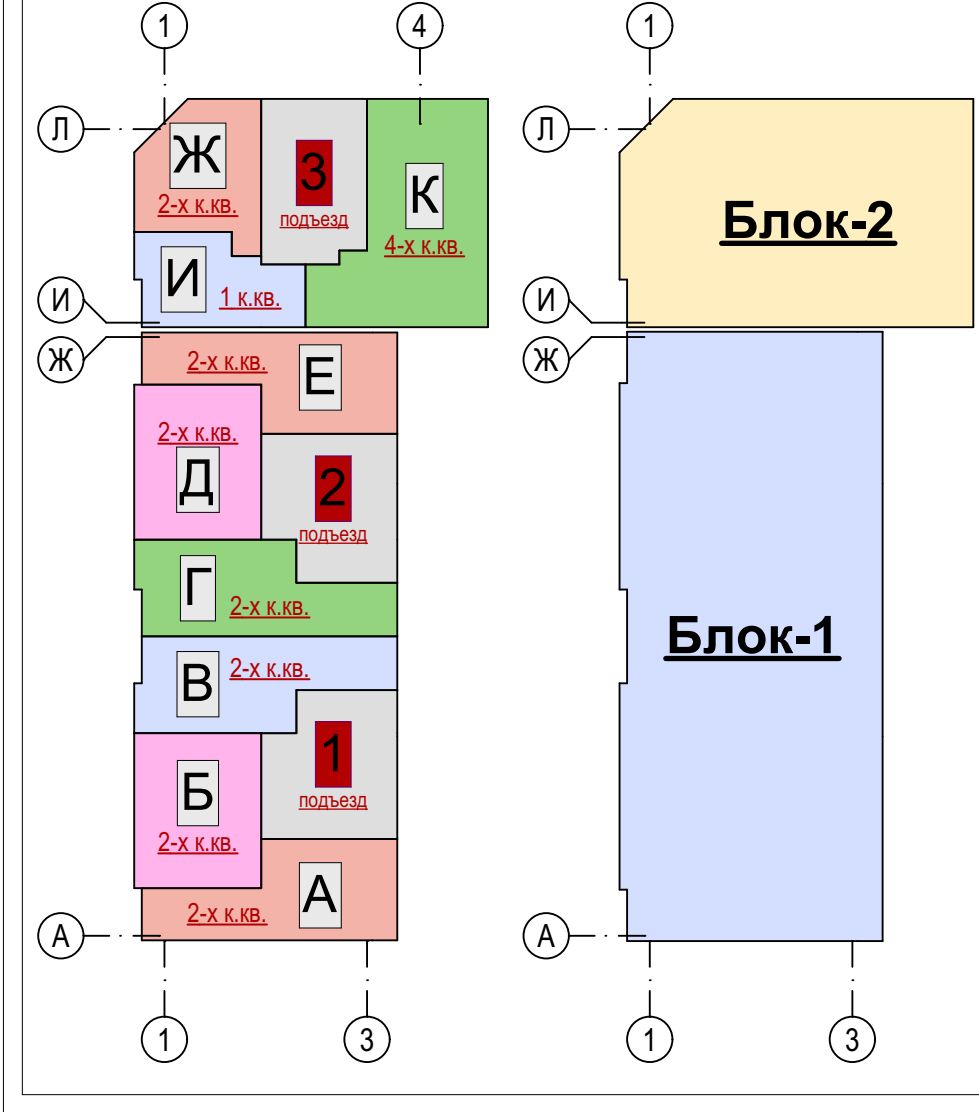

ЭКСПЛИКАЦИЯ ПОМЕЩЕНИЙ

№	НАИМЕНОВАНИЕ ПОМЕЩЕНИЙ	ПЛОЩ. м²	№	НАИМЕНОВАНИЕ ПОМЕЩЕНИЙ	ПЛОЩ. м²
Подъезд №1			2-х комнатная квартира (Е)		
1	ЛЕСТНИЧНАЯ КЛЕТКА	15,96 м²	46	ХОЛЛ	10,20 м²
2	НЕЗАДЫМЛЯЕМАЯ ЗОНА	5,66 м²	47	КУХНЯ	16,33 м²
3	ТАМБУР	8,49 м²	48	ГОСТИНАЯ	15,09 м²
4	ЛИФТОВОЙ ХОЛЛ	9,63 м²	49	ЛОДЖИЯ	5,12 м²
5	ПОСТАЖНЫЙ КОРИДОР	12,55 м²	50	ВАННАЯ КОМНАТА	3,35 м²
Общая площадь			51	СПАЛЬНЯ	15,65 м²
2-х комнатная квартира (А)			52	ВАННАЯ КОМНАТА	3,84 м²
6	ХОЛЛ	10,20 м²	Общая площадь		
7	КУХНЯ	16,33 м²	Подъезд №3		
8	ГОСТИНАЯ	15,09 м²	53	ЛЕСТНИЧНАЯ КЛЕТКА	14,03 м²
9	ЛОДЖИЯ	5,14 м²	54	НЕЗАДЫМЛЯЕМАЯ ЗОНА	5,66 м²
10	ВАННАЯ КОМНАТА	3,35 м²	55	ТАМБУР	4,71 м²
11	СПАЛЬНЯ	15,68 м²	56	ЛИФТОВОЙ ХОЛЛ	9,63 м²
12	ВАННАЯ КОМНАТА	3,87 м²	57	ПОСТАЖНЫЙ КОРИДОР	13,06 м²
Общая площадь			Общая площадь		
2-х комнатная квартира (Б)			2-х комнатная квартира (Ж)		
13	ХОЛЛ	10,42 м²	58	ХОЛЛ	11,23 м²
14	ВАННАЯ КОМНАТА	2,62 м²	59	СПАЛЬНЯ	14,84 м²
15	ГОСТИНАЯ	17,92 м²	60	ГОСТИНАЯ	14,66 м²
16	КУХНЯ	17,50 м²	61	ЛОДЖИЯ	3,44 м²
17	СПАЛЬНЯ	15,30 м²	62	КУХНЯ	10,38 м²
18	ВАННАЯ КОМНАТА	3,46 м²	63	ВАННАЯ КОМНАТА	4,20 м²
19	ЛОДЖИЯ	5,02 м²	Общая площадь		
Общая площадь			1-х комнатная квартира (И)		
2-х комнатная квартира (В)			64	ХОЛЛ	8,07 м²
20	ХОЛЛ	9,84 м²	65	КУХНЯ	15,75 м²
21	КУХНЯ	16,31 м²	66	ГОСТИНАЯ	14,08 м²
22	ЛОДЖИЯ	4,62 м²	67	ЛОДЖИЯ	3,03 м²
23	СПАЛЬНЯ	16,62 м²	68	ГАРДЕРОБНАЯ	2,55 м²
24	ВАННАЯ КОМНАТА	3,82 м²	69	ВАННАЯ КОМНАТА	4,16 м²
25	ВАННАЯ КОМНАТА	3,50 м²	Общая площадь		
26	ГОСТИНАЯ	20,84 м²	4-х комнатная квартира (К)		
Общая площадь			70	ХОЛЛ	4,30 м²
Подъезд №2			71	ГАРДЕРОБНАЯ	3,21 м²
27	ЛЕСТНИЧНАЯ КЛЕТКА	15,96 м²	72	ВАННАЯ КОМНАТА	6,38 м²
28	НЕЗАДЫМЛЯЕМАЯ ЗОНА	5,66 м²	73	КОРИДОР	15,54 м²
29	ТАМБУР	8,49 м²	74	КУХНЯ	19,32 м²
30	ЛИФТОВОЙ ХОЛЛ	9,63 м²	75	ГОСТИНАЯ	17,73 м²
31	ПОСТАЖНЫЙ КОРИДОР	12,55 м²	76	СПАЛЬНЯ	13,71 м²
Общая площадь			77	ВАННАЯ КОМНАТА	4,39 м²
2-х комнатная квартира (Г)			78	ДЕТСКАЯ	15,01 м²
32	ХОЛЛ	9,84 м²	79	ЛОДЖИЯ	2,83 м²
33	ГОСТИНАЯ	20,84 м²	80	СПАЛЬНЯ	13,83 м²
34	ВАННАЯ КОМНАТА	3,50 м²	Общая площадь		
35	СПАЛЬНЯ	16,62 м²	Общая площадь квартир		
36	ВАННАЯ КОМНАТА	3,82 м²	Общая площадь этажа		
37	КУХНЯ	16,31 м²			
38	ЛОДЖИЯ	4,62 м²			
Общая площадь					
2-х комнатная квартира (Д)					
39	ХОЛЛ	10,42 м²			
40	СПАЛЬНЯ	15,30 м²			
41	ВАННАЯ КОМНАТА	3,46 м²			
42	ЛОДЖИЯ	5,02 м²			
43	КУХНЯ	17,50 м²			
44	ВАННАЯ КОМНАТА	2,62 м²			
45	ГОСТИНАЯ	17,92 м²			
Общая площадь					

Условные обозначения:

②	Номер помещения
ДН-1	Маркировка наружных дверей
ДГ-1	Маркировка внутренних дверей
ОК-1	Маркировка окон, витражей
В-1	Маркировка вентилей
□	Газовый котел

Примечание:

- За условную отметку 0,000 принята отметка чистого пола первого этажа.
- Лист общие данные см. лист №1.
- Экспликация полов см. лист № АР-34.
- Все габаритные размеры уточняются во время строительства по месту.
- Конструкции, детали стен и перегородок замаркированы в разделе КР.
- Заложить кабель отопления DEVI вдоль водосточных лотков, сливов, желобов и в водосточных трубах.
- Ведомость окон и дверей см. на листах № АР-32, АР-33.

Заказчик: ОсОО "СФ "КБ КУРУЛУШ"					
11/03/2024/МЖД-АР					
16-этажный жилой дом с объектами СКБ и подземным автопаркингом на собственной территории по ул. Фрунзе 571,569 - ул. Жумбека 208. (IV-очередь строительства)					
Изм.	Кол.уч.	Лист	№ док.	Подп.	Дата
ГАП		Сельбагдиев У.Т.			
Архитектурные решения				Стадия	Лист
Блок-1,2.				Р.П.	АР-22
План типового 11-16-го этажа М 1:100 (Маркировочный план. План расстановки мебели)				Листов	
				34	
				ОсОО "АПАРТГРУПП"	
				ОсОО "Архитектурно-конструкторское бюро "Улан"	